




Plan C-2

Ville de
Rivière-Rouge

ZONES INONDABLES

Échelle: 1:15 000

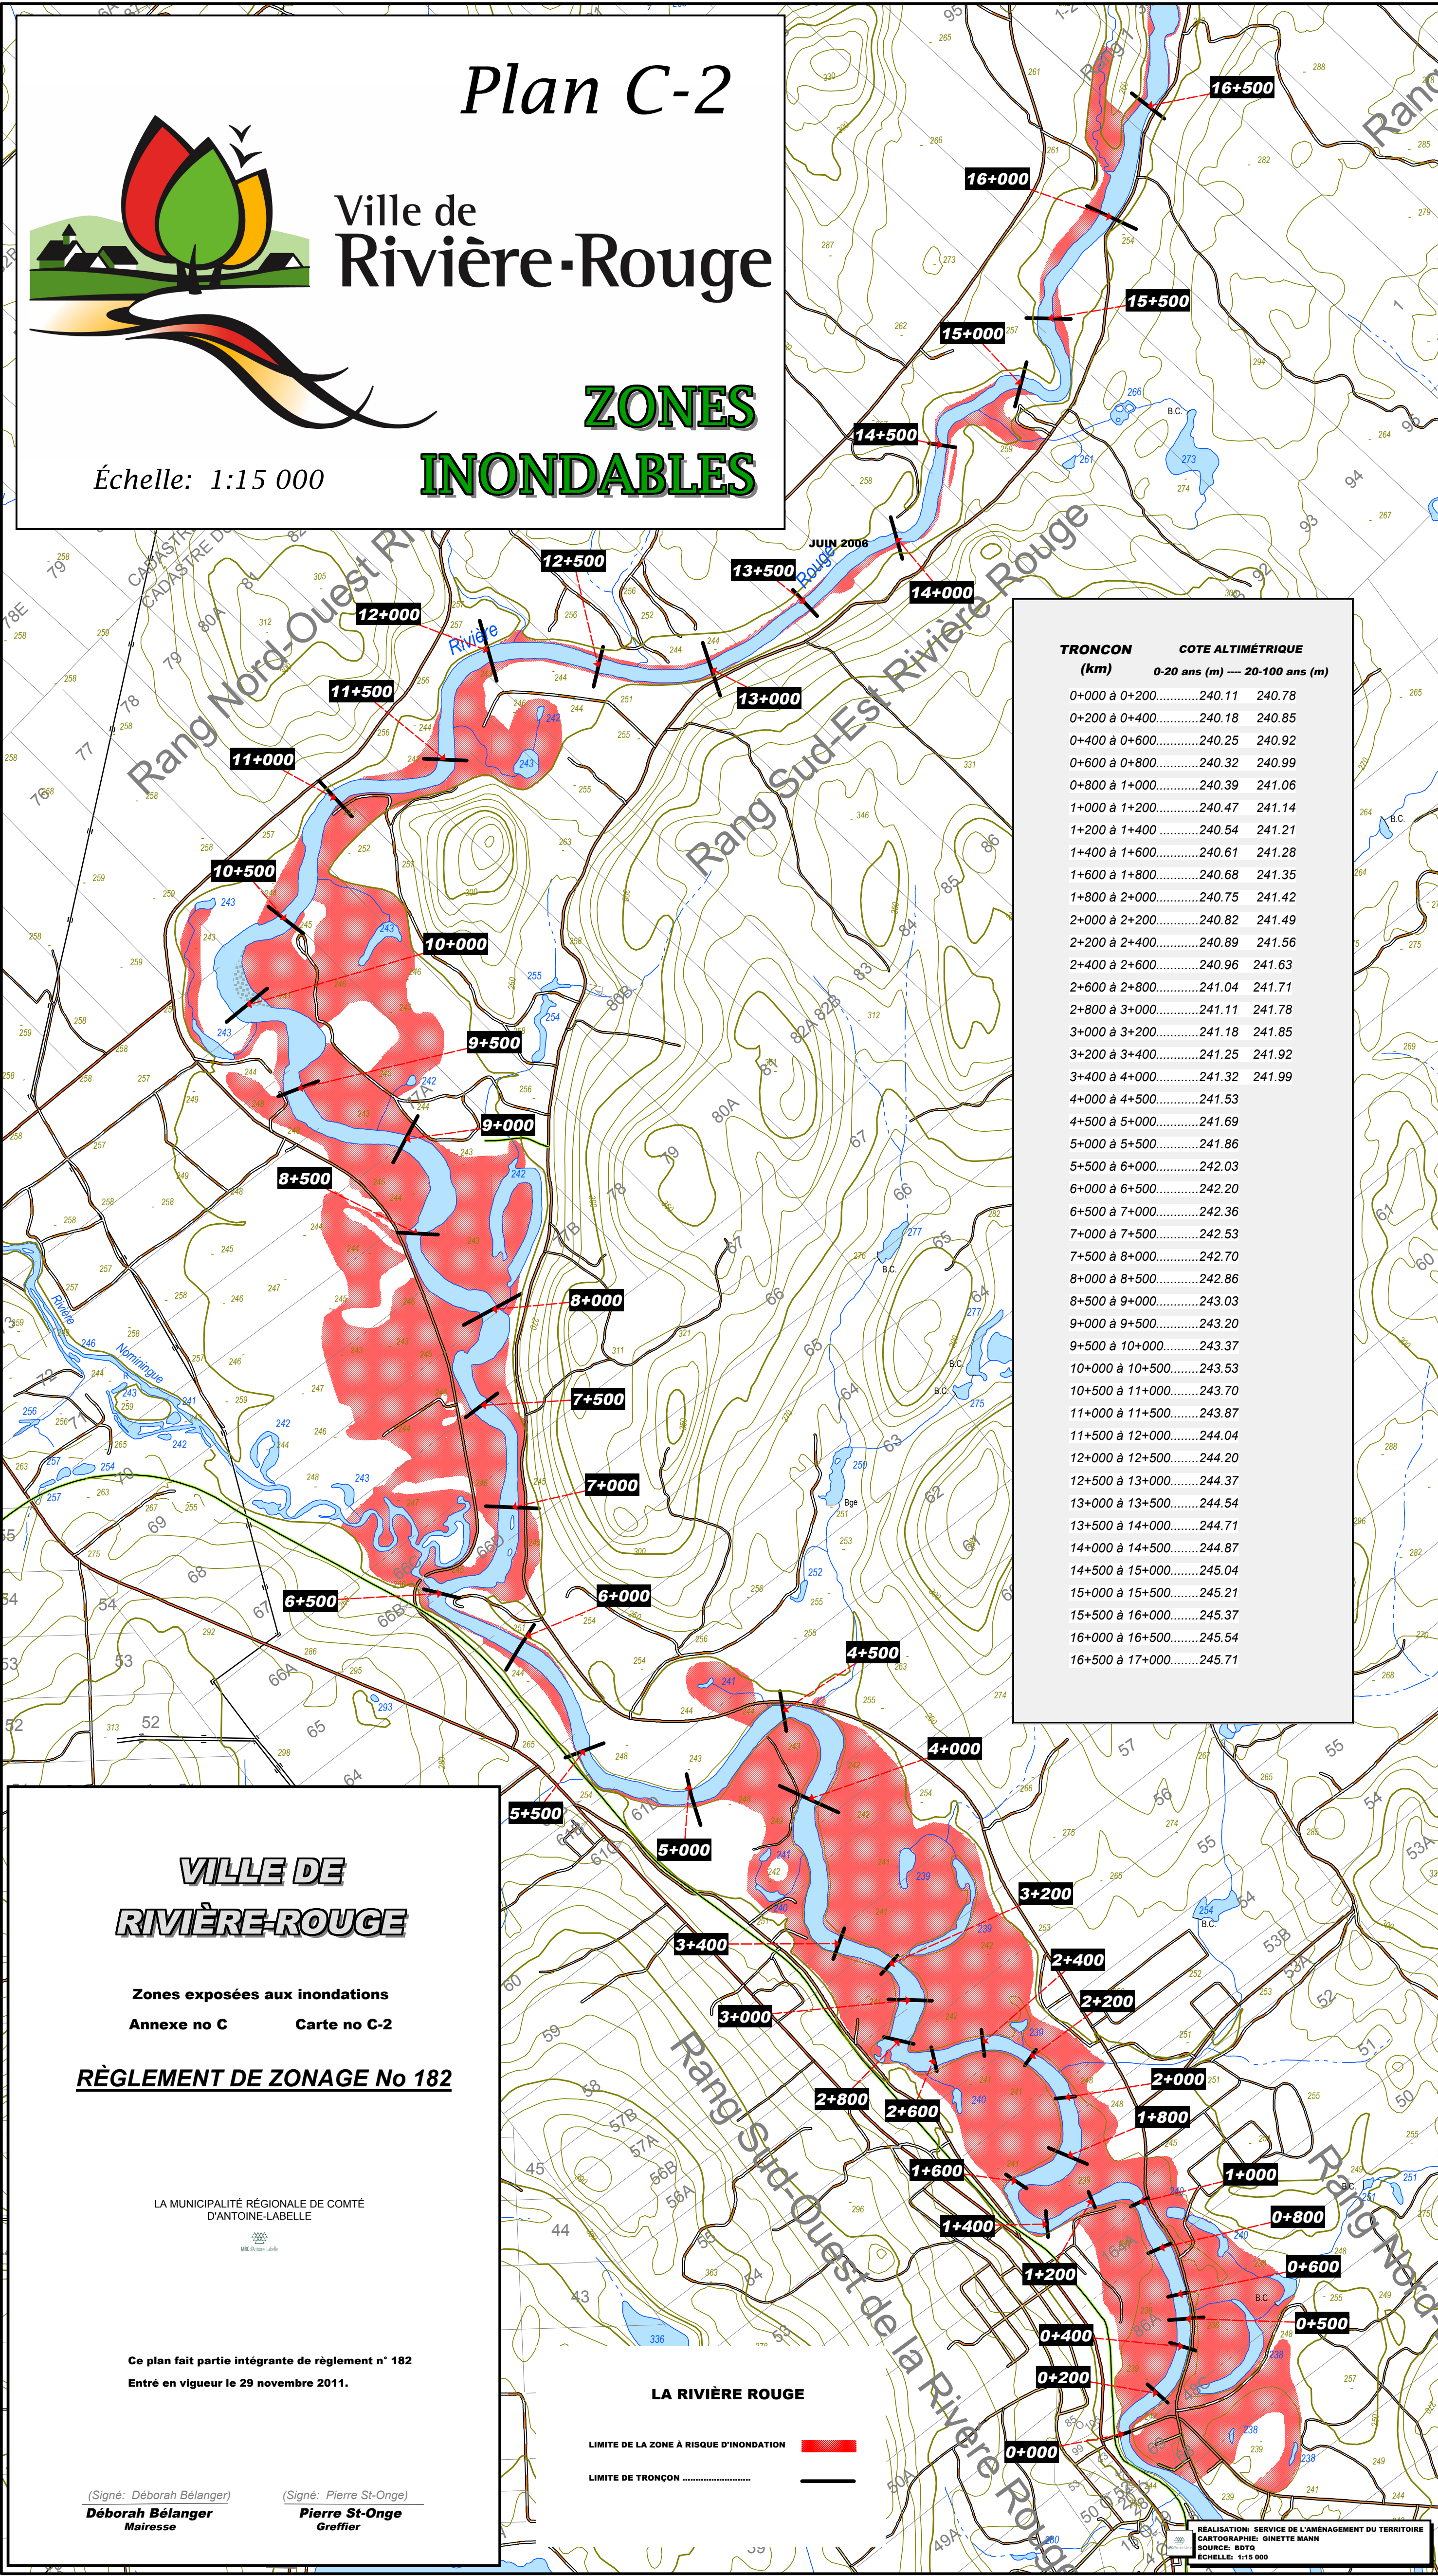

TRONCON (km)	COTE ALTIMÉTRIQUE	
	0-20 ans (m)	20-100 ans (m)
0+000 à 0+200	240.11	240.78
0+200 à 0+400	240.18	240.85
0+400 à 0+600	240.25	240.92
0+600 à 0+800	240.32	240.99
0+800 à 1+000	240.39	241.06
1+000 à 1+200	240.47	241.14
1+200 à 1+400	240.54	241.21
1+400 à 1+600	240.61	241.28
1+600 à 1+800	240.68	241.35
1+800 à 2+000	240.75	241.42
2+000 à 2+200	240.82	241.49
2+200 à 2+400	240.89	241.56
2+400 à 2+600	240.96	241.63
2+600 à 2+800	241.04	241.71
2+800 à 3+000	241.11	241.78
3+000 à 3+200	241.18	241.85
3+200 à 3+400	241.25	241.92
3+400 à 4+000	241.32	241.99
4+000 à 4+500	241.53	241.53
4+500 à 5+000	241.69	241.69
5+000 à 5+500	241.86	241.86
5+500 à 6+000	242.03	242.03
6+000 à 6+500	242.20	242.20
6+500 à 7+000	242.36	242.36
7+000 à 7+500	242.53	242.53
7+500 à 8+000	242.70	242.70
8+000 à 8+500	242.86	242.86
8+500 à 9+000	243.03	243.03
9+000 à 9+500	243.20	243.20
9+500 à 10+000	243.37	243.37
10+000 à 10+500	243.53	243.53
10+500 à 11+000	243.70	243.70
11+000 à 11+500	243.87	243.87
11+500 à 12+000	244.04	244.04
12+000 à 12+500	244.20	244.20
12+500 à 13+000	244.37	244.37
13+000 à 13+500	244.54	244.54
13+500 à 14+000	244.71	244.71
14+000 à 14+500	244.87	244.87
14+500 à 15+000	245.04	245.04
15+000 à 15+500	245.21	245.21
15+500 à 16+000	245.37	245.37
16+000 à 16+500	245.54	245.54
16+500 à 17+000	245.71	245.71

VILLE DE RIVIÈRE-ROUGE

Zones exposées aux inondations
Annexe no C Carte no C-2

RÈGLEMENT DE ZONAGE No 182

LA MUNICIPALITÉ RÉGIONALE DE COMITÉ
D'ANTOINE-LABELLE

Ce plan fait partie intégrante de règlement n° 182
Entré en vigueur le 29 novembre 2011.

(Signé: Déborah Bélanger) (Signé: Pierre St-Onge)
Déborah Bélanger **Pierre St-Onge**
Mairesse Greffier

LA RIVIÈRE ROUGE

LIMITE DE LA ZONE À RISQUE D'INONDATION ■
LIMITE DE TRONÇON

REALISATION: SERVICE DE L'AMENAGEMENT DU TERRITOIRE
CARTOGRAPHIE: GISETTE MANN
SOURCE: BDTG
ECHELLE: 1:15 000